

Le demandeur

Particulier ☐

Service public ☐

Maître d'oeuvre ou conducteur d'opération ☐

Entreprise ☐

Dénomination : LARRIBE ET CHEVALIER

Adresse : 399 AVENUE DU TOUR DE LOYRE

Code postal : 19360

Localité : MALEMORT

Pays : _____

Nom contact : LARRIBE

Prénom contact : PIERRE

Téléphone : 0587011727

Indicatif pays : _____

Fax : _____

Indicatif pays : _____

Courriel : geraci.larribe@gmail.com

Si le bénéficiaire est différent du demandeur

Dénomination : GRDF

Adresse : 3 ALLEE THEOPHILE GRAMME

Code postal : 87000

Localité : LIMOGES

Pays : _____

Nom contact : CHAIGNE

Prénom contact : SOLENE

Téléphone : 07.86.67.46.28

Indicatif pays : _____

Fax : _____

Indicatif pays : _____

Courriel : solene.chaigne@grdf.fr

Localisation du site concerné par la demande

Voie concernée : Autoroute n° _____ Route nationale n° _____ Route départementale n° _____ Voie communale n° _____

Hors agglomération ☐ En agglomération ☐

Point de Repère (PR) routier d'origine d'application _____ ☐ Point de Repère (PR) routier de fin d'application _____ ☐

Adresse Numéro : _____ Nom de la voie : ZA DE TRA LE BOIS

Code postal : 19300

Localité : EGLETONS

Document d'urbanisme antérieur (déclaration de travaux ou permis de construire) : _____

Référence cadastrale : Section(s) : _____ Parcelle(s) : _____ Lieu-dit : _____

Nature et date des travaux

Pose de compteur / branchement aux réseaux ☒ ⁽¹⁾

	Pose de clôtures	Pose de portail (portillon)	Plantations
A l'alignement	oui ☐ non ☐	oui ☐ non ☐	oui ☐ non ☐
En retrait de l'alignement	_____ mètres	_____ mètres	_____ mètres

Dépôt ou stationnement ☐ ⁽²⁾ Saillie ou Surplomb ☐ ⁽²⁾ Aménagement d'accès ☐ ⁽²⁾ Ouvrages divers ☐ ⁽¹⁾

Station service ☐ Renouvellement ☐ Création ☐

Autres ☐ _____

Date prévue de début d'application : 26/02/2024

Durée d'application (en jours calendaires) : 45

Nota : Pour connaître la délimitation du domaine public routier au droit d'une propriété riveraine, il faut déposer, auprès du gestionnaire de la route concernée et selon les modalités qu'il aura fixées, en complément, une demande d'alignement individuel.

(1) Compléter le cadre ouvrages divers

(2) Compléter le cadre correspondant

(DOV_P1_V5_v1.00)

Dépôt ou stationnement ⁽²⁾			
Demande initiale ☐ Prolongation ☐ référence du permis de stationnement : _____			
Nature du dépôt ou stationnement	{ Matériaux ☐ Echafaudage ☐ Autres (à préciser) ☐ : _____	Benne ☐ Grue ☐ Mobilier urbain ☐ Terrasses de café ☐ Vente le long de la voie ou sur aire de service ☐	Etalage ☐
Saillie ou surplomb ⁽²⁾			
Largeur : de la voie _____ mètres de la saillie _____ mètres des trottoirs _____ mètres Hauteur sous saillie _____ mètres			
Aménagement d'accès ⁽²⁾			
Avec franchissement de fossé ☐ Diamètre du tuyau _____ millimètres Longueur _____ mètres Distance par rapport à l'axe de la chaussée _____ mètres Nature du tuyau : _____ Sans franchissement de fossé ☐ Largeur de l'aménagement _____ mètres			
Ouvrages divers ⁽¹⁾			
Travaux sur ouvrages existants ☒ Installation nouvelle ☐ Réseaux aériens ou souterrains ou branchement : Eau potable ☐ Eaux pluviales ☐ GDF ☐ Opérateurs réseaux ☐ Eaux usées ☐ EDF ☐ Autres (à préciser) ☐ _____ Sous voirie Tranchée longitudinale _____ mètres Tranchée transversale 14 _____ mètres Fonçage _____ mètres Sous accotement ou trottoirs 28 _____ mètres _____ mètres _____ mètres Aménagement de surface ou équipements : Stationnement ☐ Arrêt bus ☐ Passage supérieur ou inférieur ☐ Equipements de la route ☐ Autres (à préciser) ☐ _____			
Pièces jointes à la demande			
Afin de permettre et de faciliter la compréhension et l'instruction du dossier, la demande d'autorisation est accompagnée des pièces suivantes détaillées par nature de travaux.			
1 - Pour toute demande Plan de situation 1/10 ou 1/20 000 ^{ème} ☐ Plan de localisation précis 1/1 000 ou 1/2 000 ^{ème} ☒ ⁽³⁾ Photos ☐			
2 - Pièces complémentaires par nature de demande			
2a - Clôtures/Portails/Plantations/Dépôt ou stationnement/Surplomb Coupes longitudinales et transversales indiquant l'emprise occupée du domaine public 1/50 ^{ème} ☐			
2b - Aménagement d'accès/ouvrages divers portant atteinte au patrimoine Plan des ouvrages projetés 1/200 ou 1/500 ^{ème} ☒ Cahiers des coupes techniques de tranchées 1/50 ^{ème} ☐ Plan de détails de franchissement des points singuliers 1/50 ^{ème} ☐			
2c - Station service : Plan d'implantation des pistes avec signalisation de police 1/200 ou 1/500 ^{ème} ☐			
J'atteste de l'exactitude des informations fournies ☒ Numéro d'affaire : RV6-2300214 Fait à : MALEMORT Le : 11/01/2024 Nom : LARRIBE Prénom : PIERRE Qualité : GERANT			

DEPARTEMENT DE LA CORREZE

COMMUNE DE

EGLETONS

" ZA DE TRA LE BOIS "

RENOUVELLEMENT DU POSTE G1000G1098070


COORDONNEES GPS DU CHANTIER : 45.3984, 2.0626

POSE RESEAU				DEPOSE RESEAU			
MATIERE	PRESSION	DIAMETRE EXT	LONG	MATIERE	PRESSION	DIAMETRE EXT	LONG
PE	MPB	125	42ml				
Branchements Individuels				Branchements Collectifs			
Posés		Déposés		Posés		Déposés	

Piqueté le :		Par : Benoît RHODDE	Interlocuteurs GRDF	
Dessiner le : 04/01/24		Par : Benoît RHODDE	C.A Gestion : Solène CHAIGNE Tél : 07.86.67.46.28 C.A Technique :	
A	04/01/24	PRE-ETUDE		
INDICE	DATE	PLAN	OBSERVATIONS	
<u>Entreprise travaux :</u> LARRIBE & CHEVALIER AVENUE TOUR DE LOYRE 19360 MALEMORT SUR CORREZE 05.87.01.17.27 LARRIBE & CHEVALIER AVENUE TOUR DE LOYRE <u>Bureau D'études :</u> 19360 MALEMORT SUR CORREZE		<u>Echelles :</u> - 1/10 000 eme - 1/1 000 eme - 1/200 eme DT/DICT CONJOINTES N° de Consultation du Téléservice: 2023053001490T42		
		Affaire GRDF N° : RV6-2300214		


PLAN DE SITUATION

1/10 000

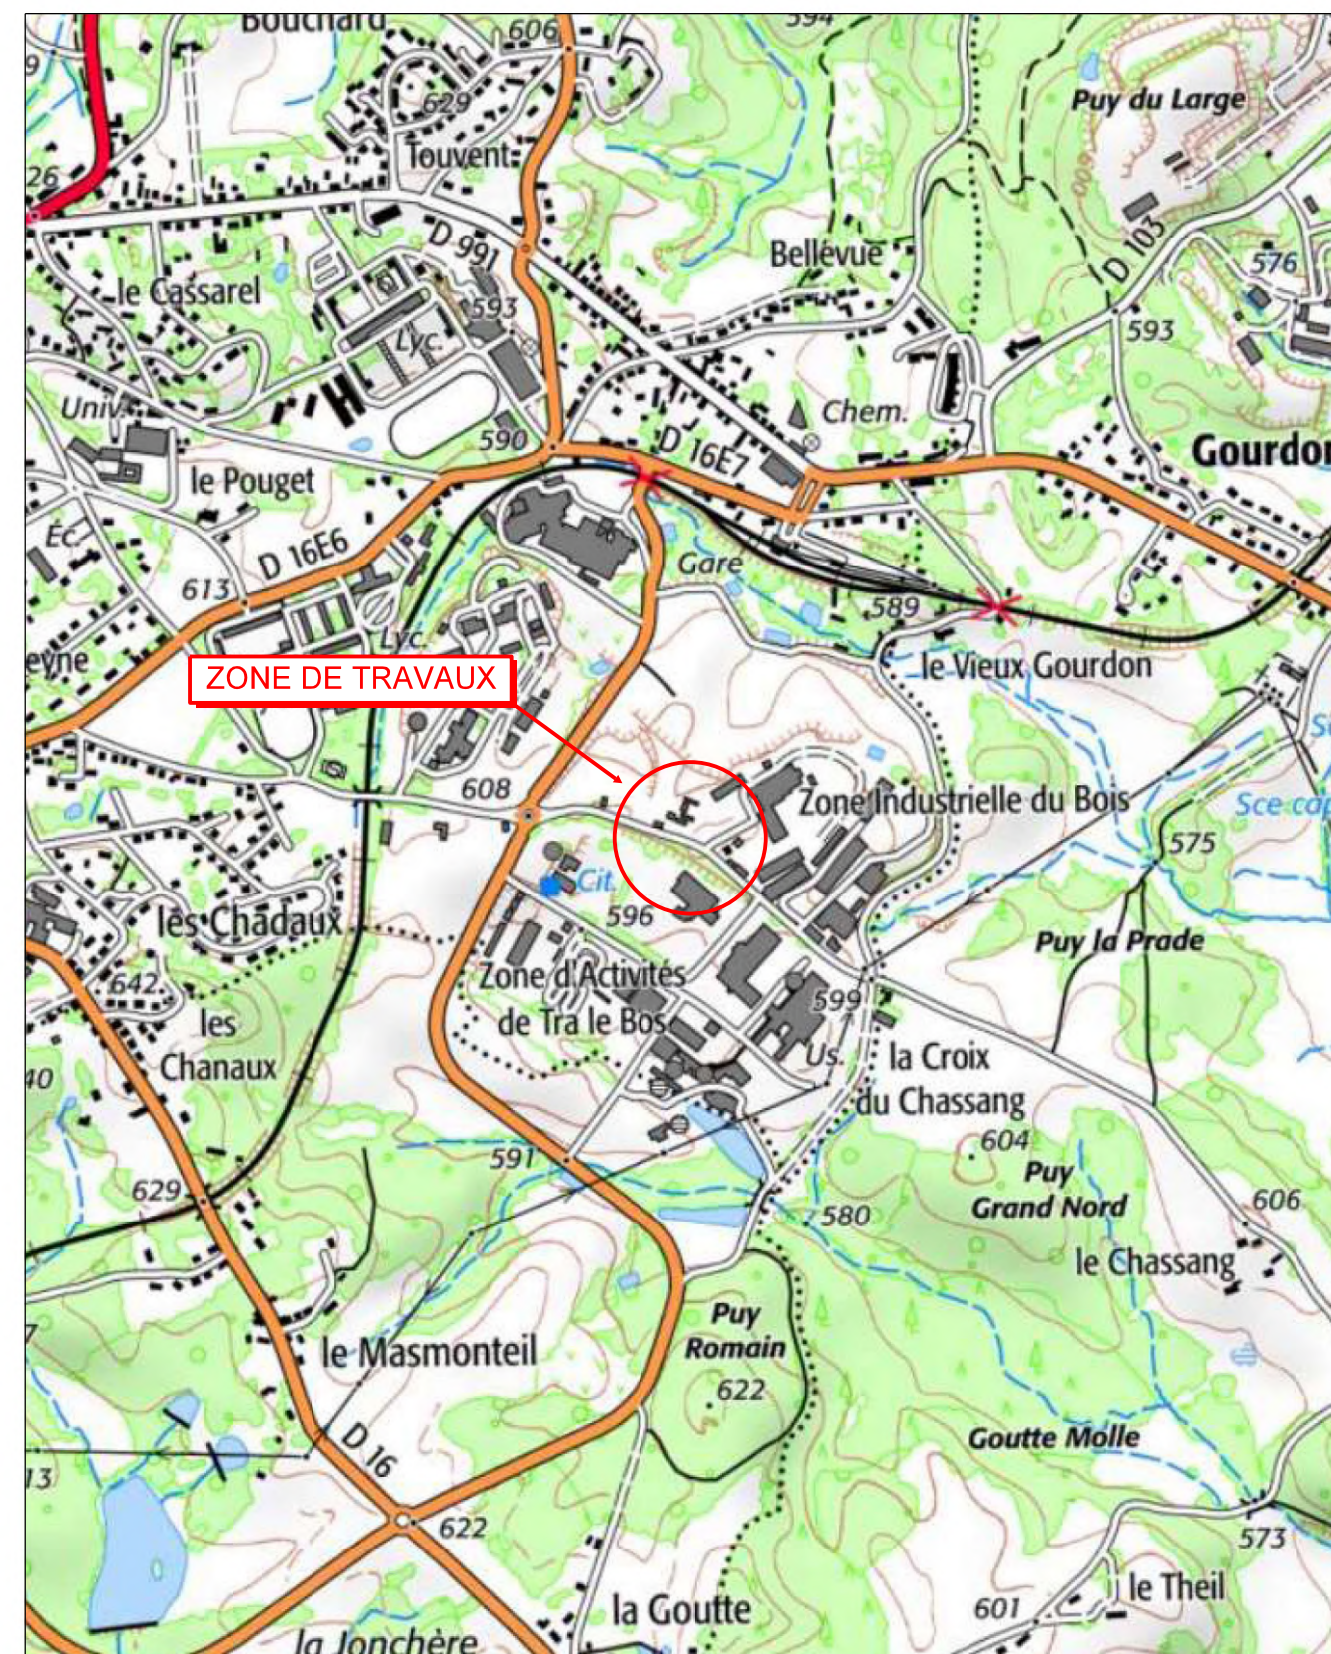


SYNOPTIQUE AVANT TRAVAUX

1/2 000

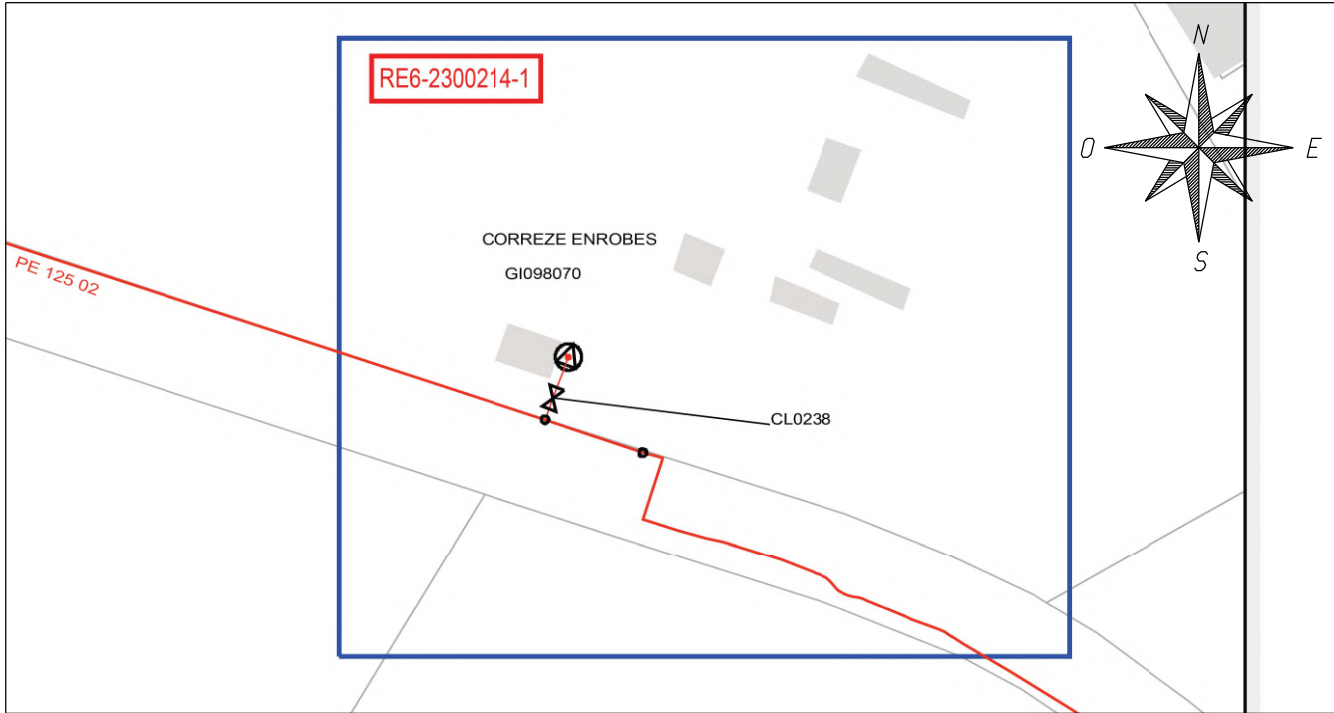

SYNOPTIQUE APRES TRAVAUX





1/2 000

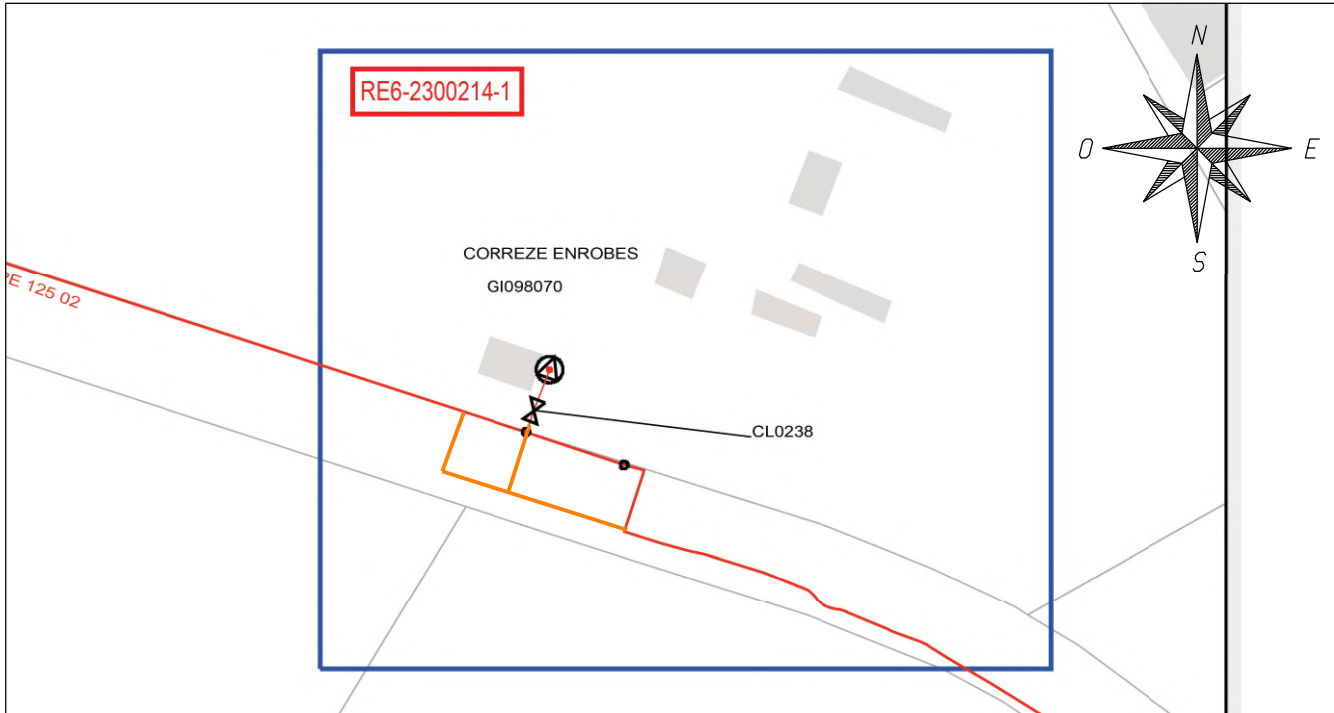


RENSEIGNEMENTS TECHNIQUES

Projet		Materiel	
 Coffret existant  Coffret à poser  Coffret à poser par le client  Robinet à poser  Té à poser  Réduction à poser		 Boule Marqueur  Prise Branchement à poser  PUPE à poser  Fond bombé à poser (AC)  PUPE à poser  Selle de renfort	

LEGENDE CANALISATIONS SOUTERRAINES		
Désignation	MPB	BP
Existante		
Projetée		
A Abandonner		

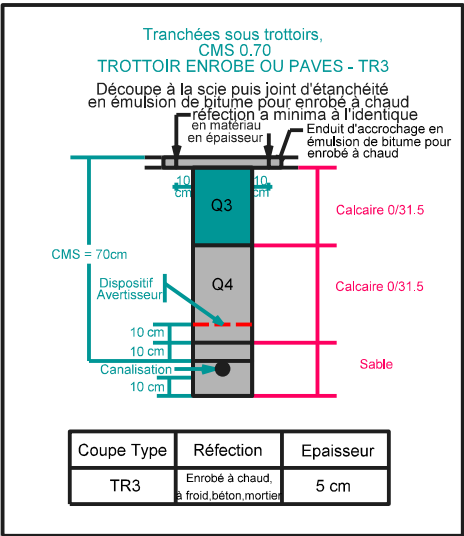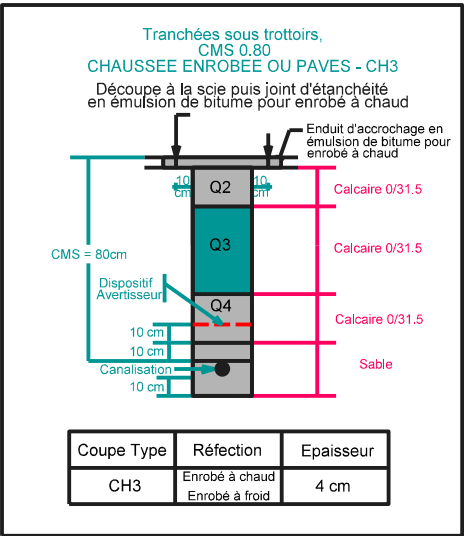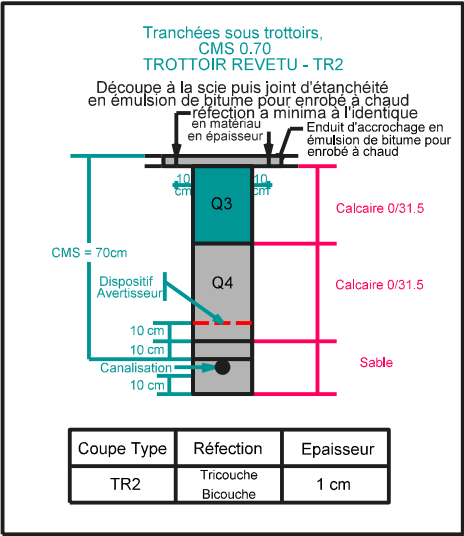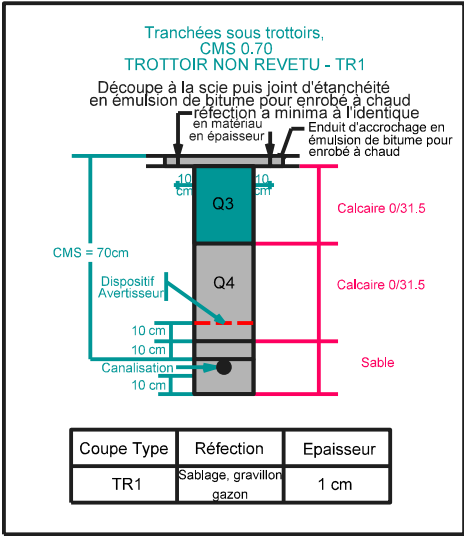

Avant Projet Sommaire RE6-2300214 - ZA de Tra le Bois - EGLETONS - (175)

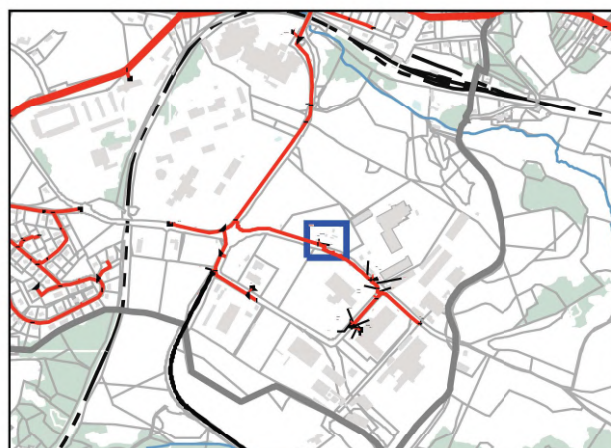

Description des travaux :

Renouvellement du poste G1000
GI098070 par un poste MPB
300mb G1000 1600m³/h simple
ligne place pour place.
Le convertisseur et la télérelève
seront récupéré sur l'ancien
poste
Faire mise à jour fiche GMAO
D19073-PDL00034

La pose d'un poste client double
ligne sera conditionné à l'accep-
tation par le client de payer la
différence d'acheminement an-
nuelle entre un double ligne et
un simple ligne (un accord client
par écrit devra être obtenu par le
chargé d'affaire)

Accord client:

(Faire précéder la signature de la
mention "Bon pour accord")

